


Concorso di progettazione
“Il Beato Giuseppe Puglisi e l’educazione autentica”
Ridefinizione della Casa Museo e del piazzale Anita Garibaldi

PIANTA DELLA CASA MUSEO

TABELLA RIASSUNTIVA DELLE QUADRATURE RESIDENZIALI	
VANO	SUPERFICIE mq
Cucina	13.75
W.c.	4.35
Soggiorno	22.54
Rip.	2.29
Corridoio	5.17
Letto matrimoniale	13.09
Letto	13.27
SUPERFICIE TOTALE	mq 74.46

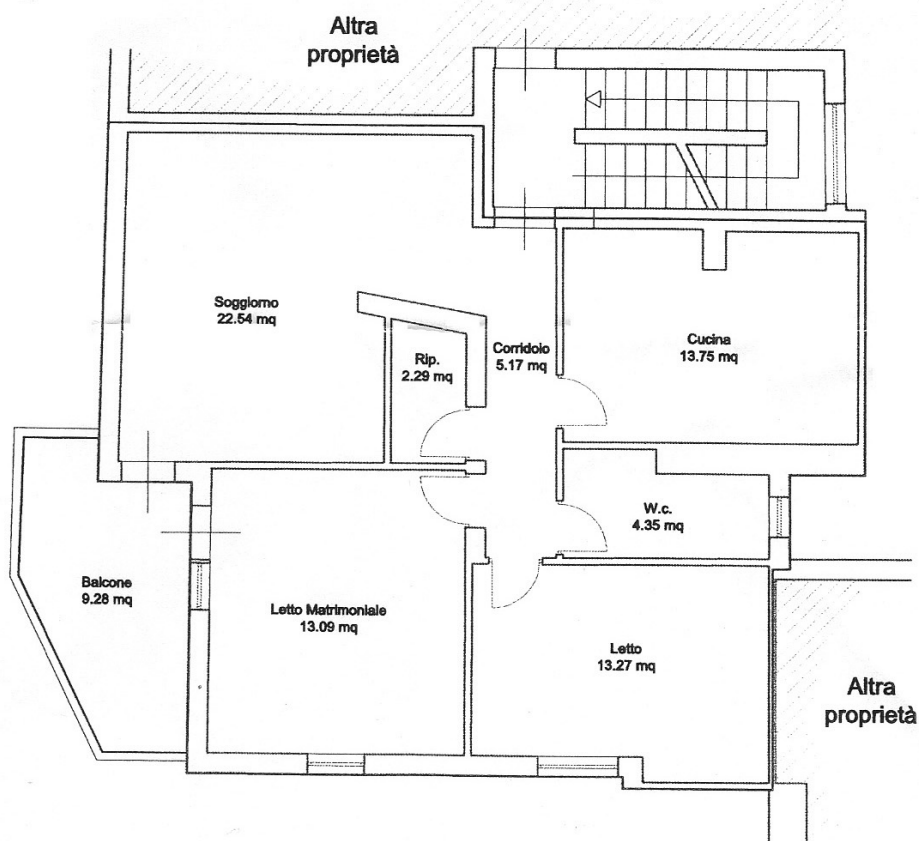

Scala 1:100